



Храм святого благоверного князя Александра Невского


п. Романовка, Всеволожский район Ленинградской области

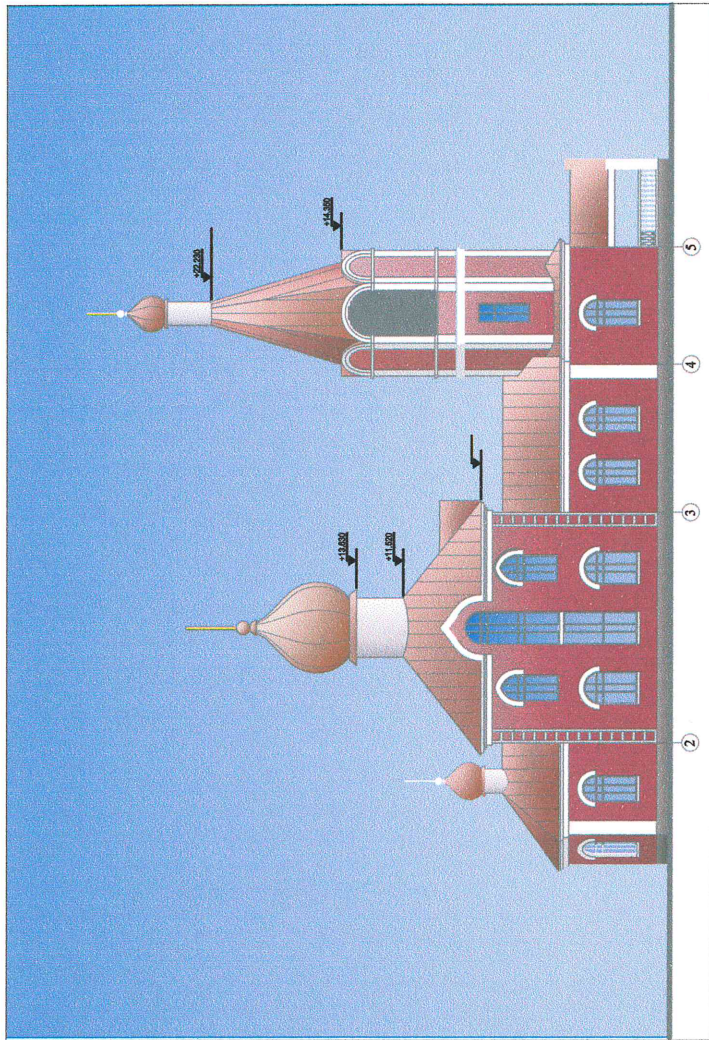



Архитектор Холяков И. Я.

*Должность
Вместе
07.01.2017 г.*

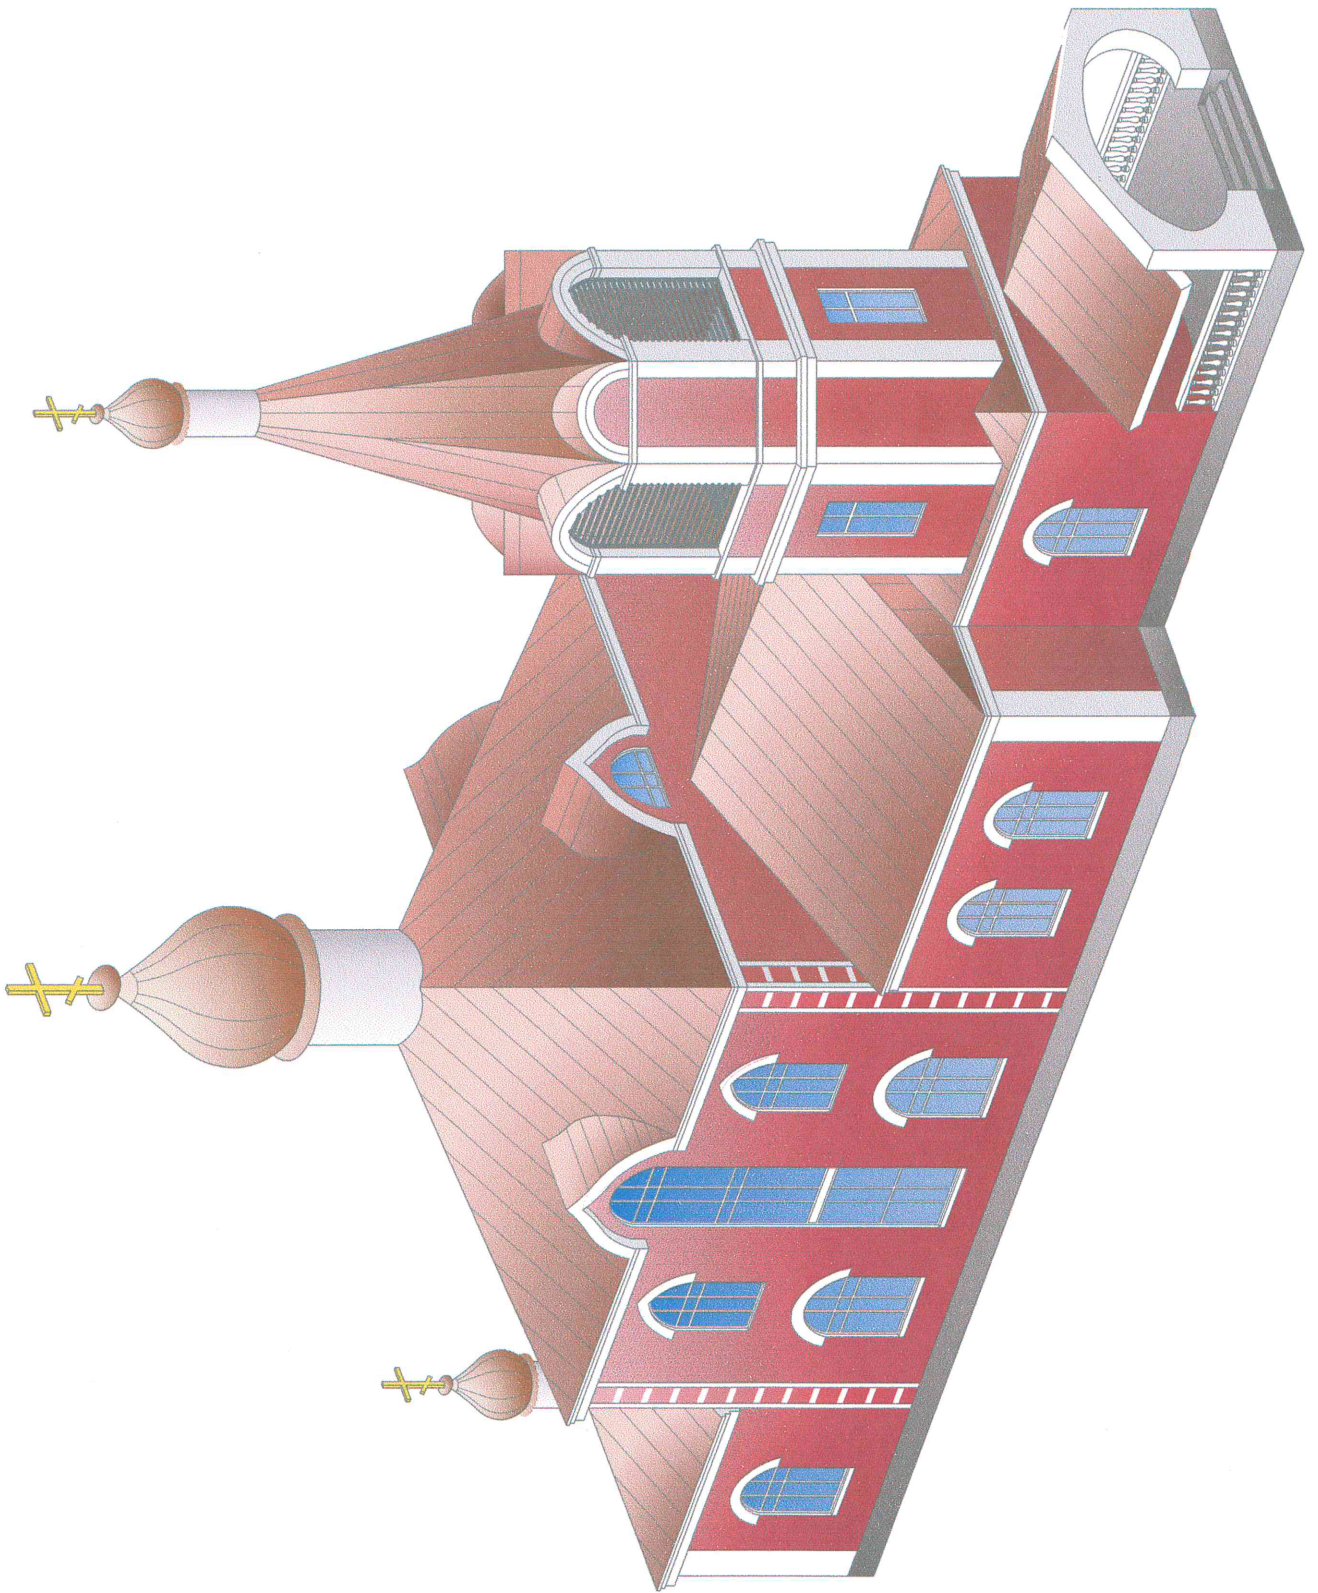


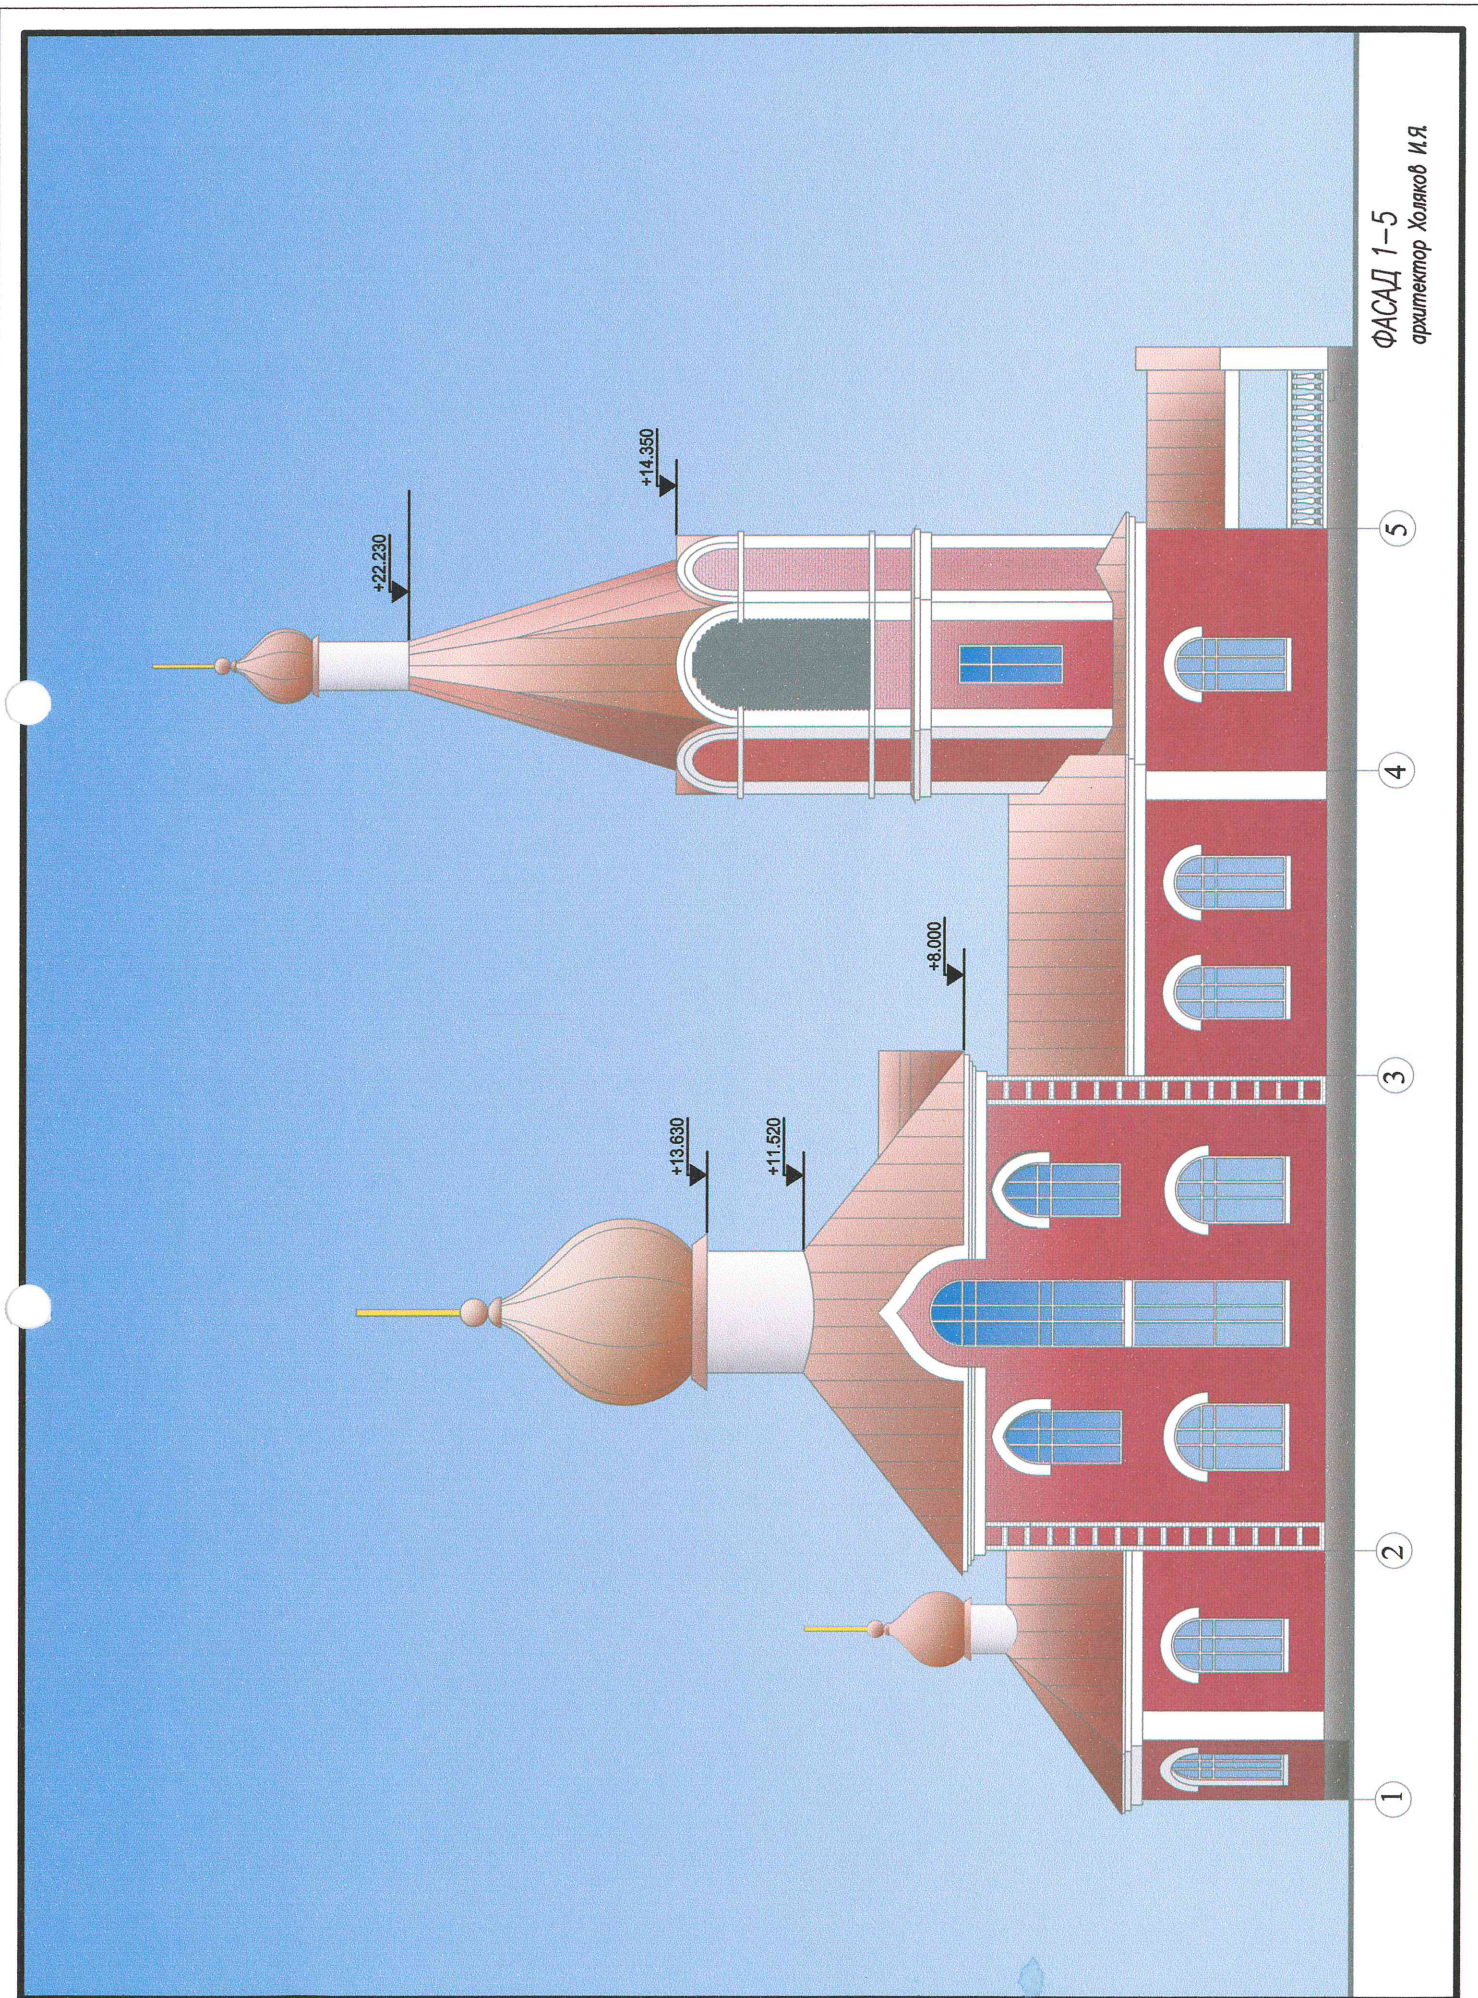

ФАСАД 1-5
архитектор Холяков И.Я.

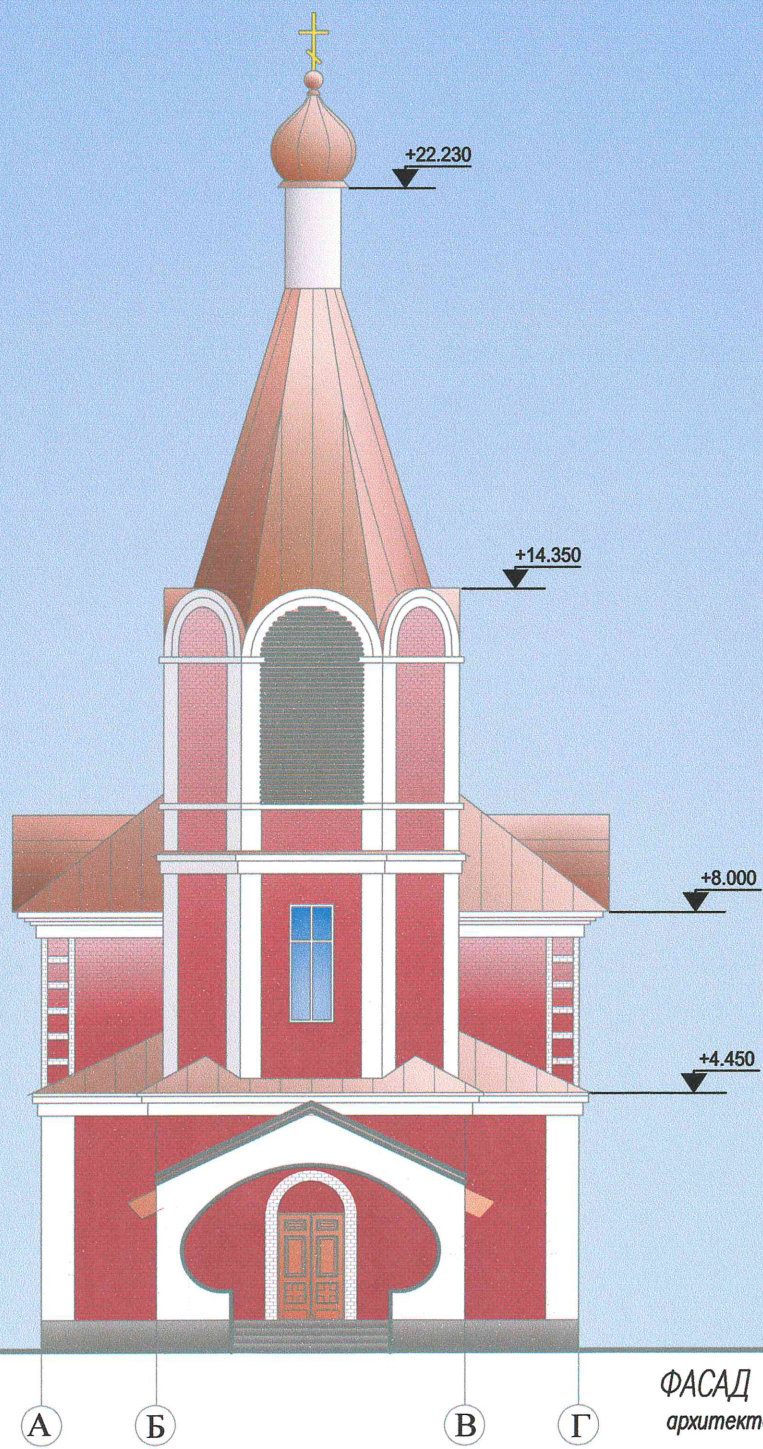

ФАСАД А-Г
архитектор Холяков И.Я.

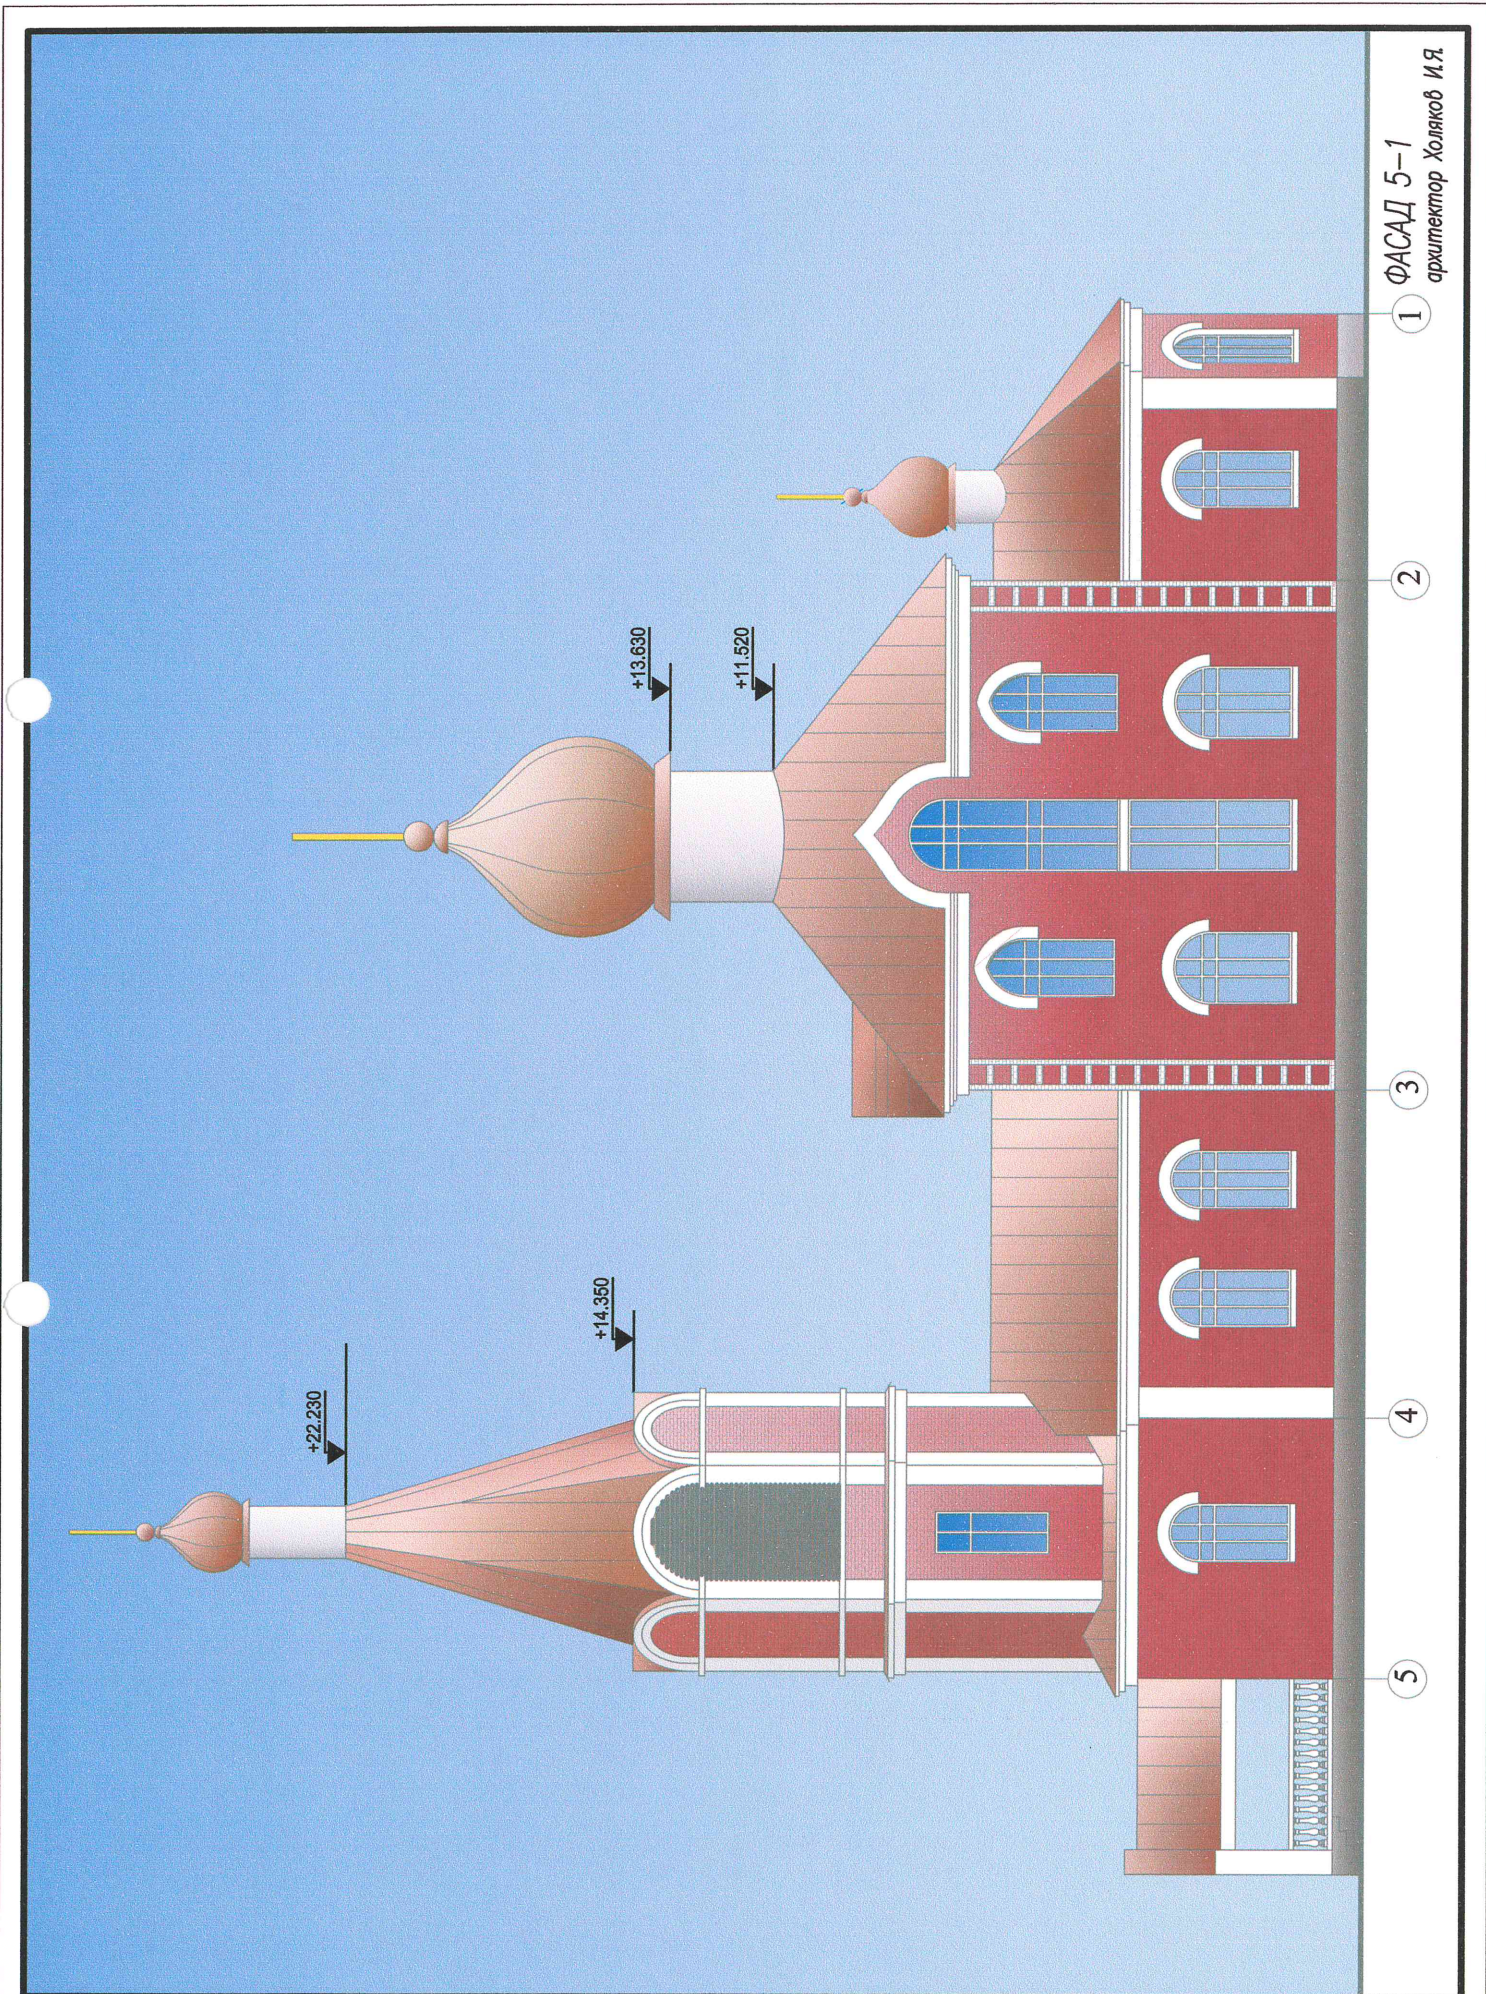

ФАСАД 5-1
архитектор Холяков И.Я.


1

2

3

4

5

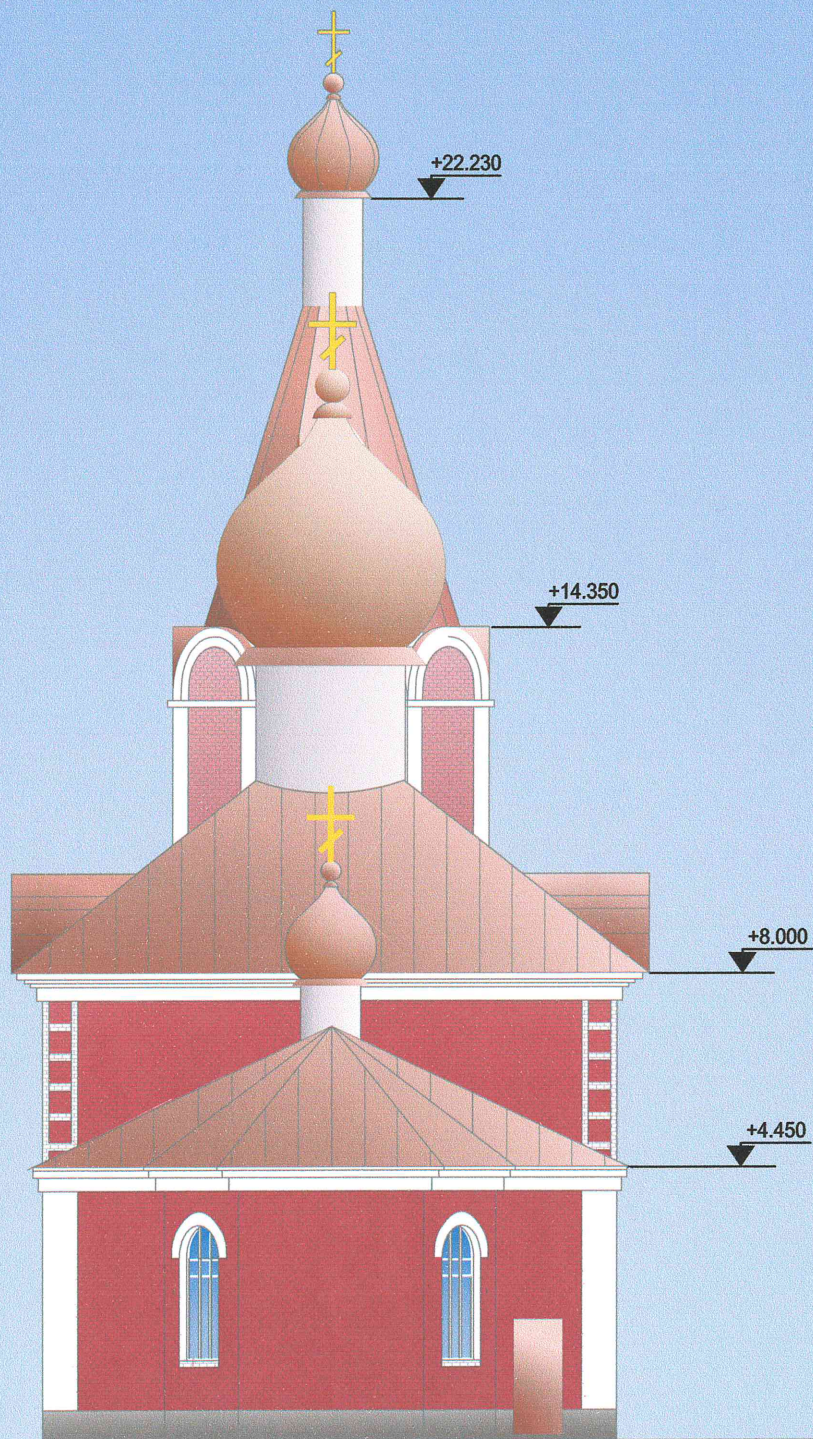

Г


В

Б

А


ФАСАД Г-А

архитектор Холяков И.Я.

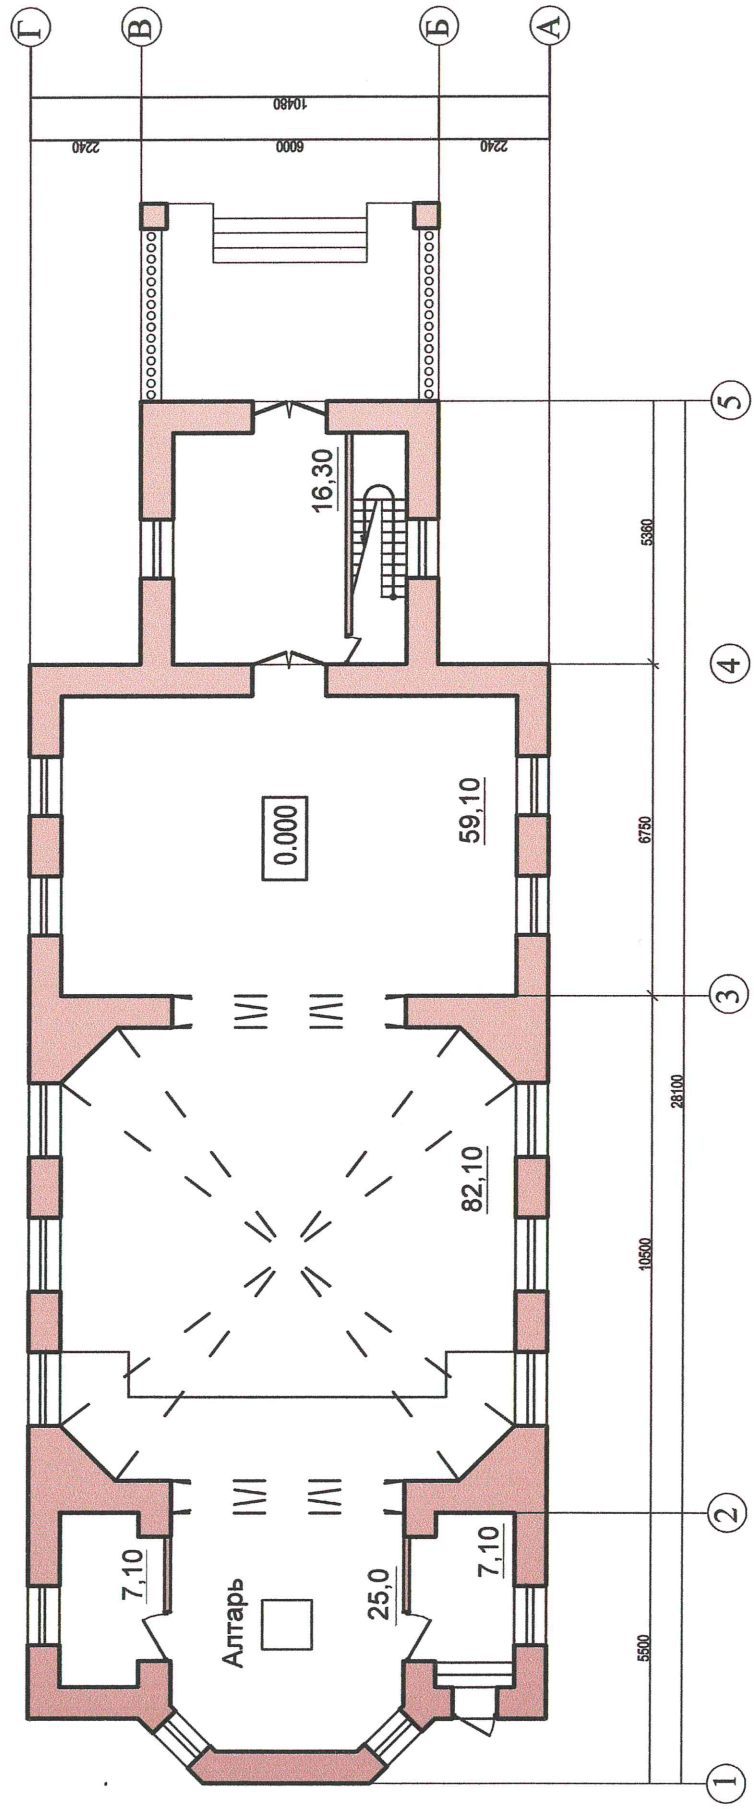

ПЛАН ЭТАЖА
архитектор Холяков И.Я.

площадь застройки – 288.40 кв. м

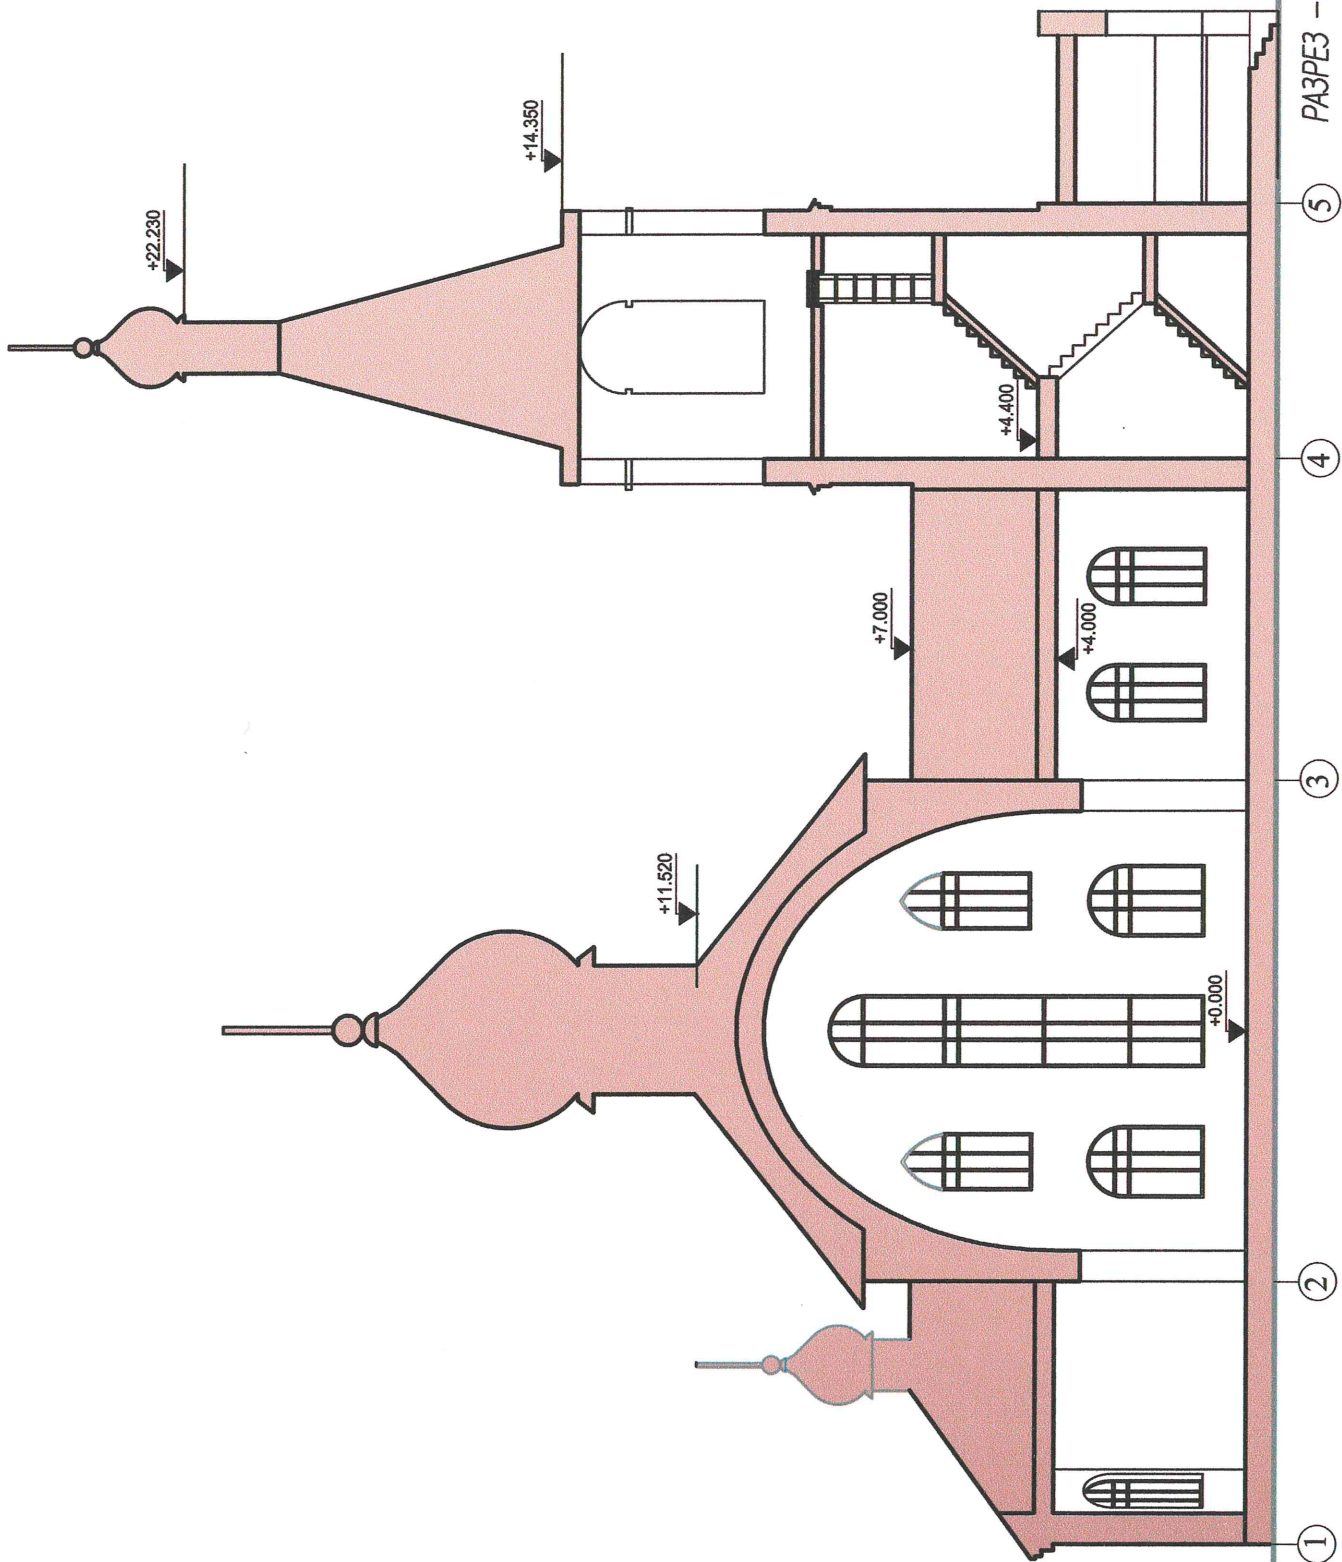

РАЗРЕЗ – поперечный
архитектор Холяков И.Я.

5

4

3

2

1